


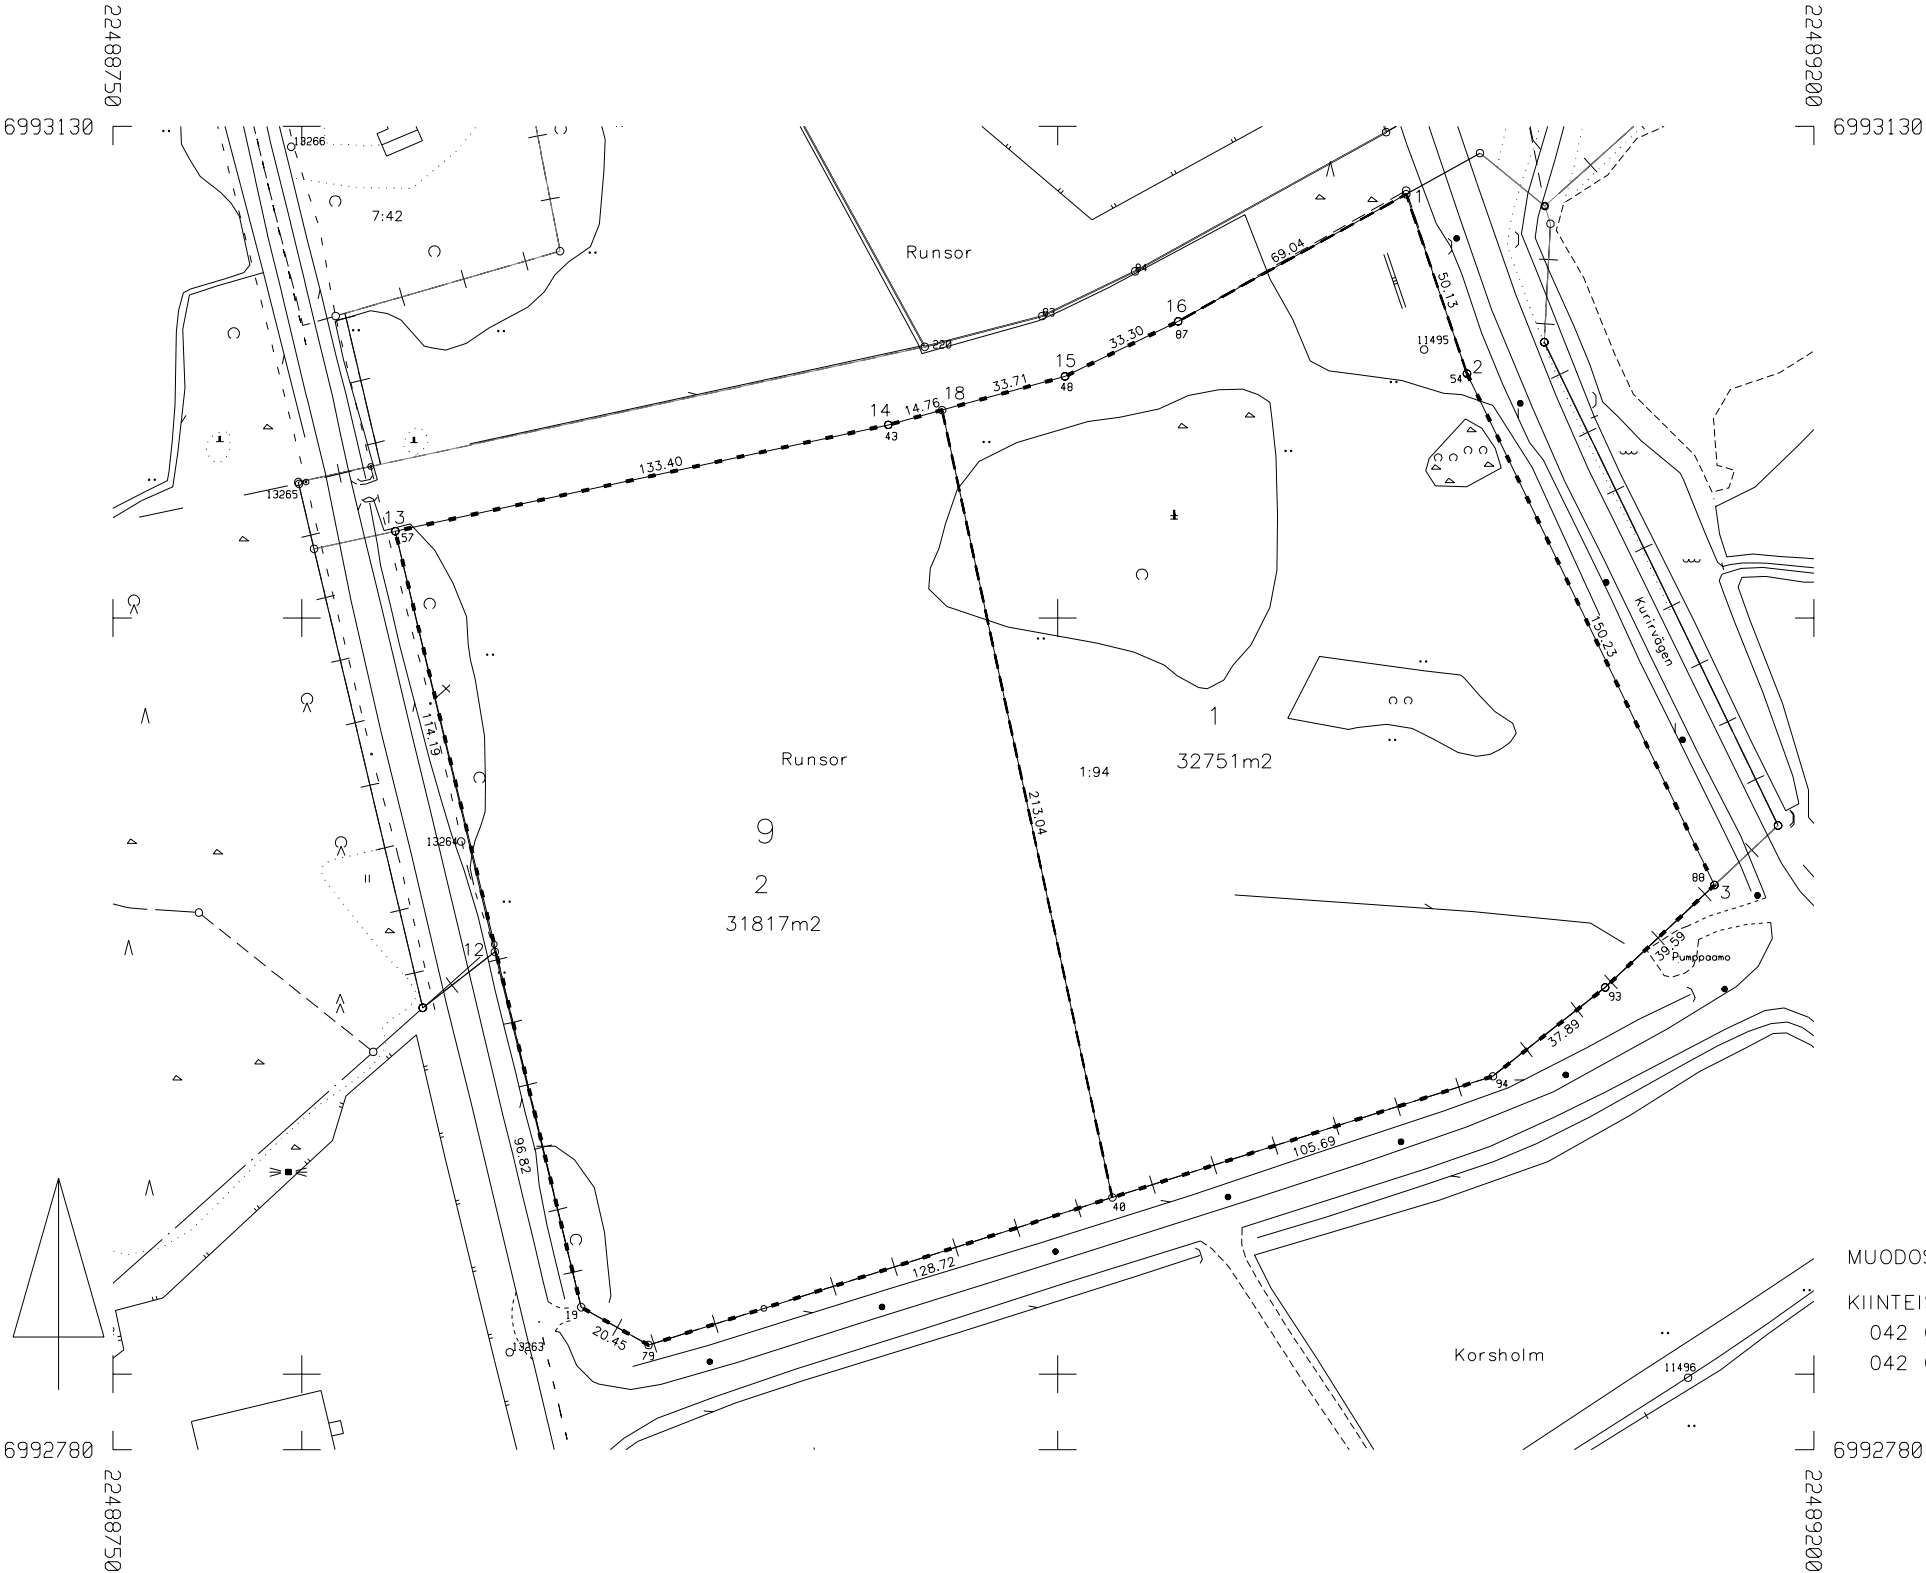


KOORDINAATTILUETTELO KOORDINATFÖRTECKNING
Tasokoordinaatisto/Plankordinatsystem: ETRS-GK22
Korkeusjärjestelmä/Höjdsystem: N2000

Nro	X	Y	Z	Laatu
1	6993112.055	22489092.149	0.000	
2	6993064.593	22489108.269	0.000	
3	6992929.358	22489173.705	0.000	
13	6993022.936	22488824.745	0.000	
14	6993051.077	22488955.140	0.000	
15	6993063.873	22489001.894	0.000	
16	6993078.437	22489031.844	0.000	
18	6993054.975	22488969.380	0.000	
19	6992817.727	22488873.901	0.000	
40	6992846.754	22489014.431	0.000	
79	6992807.699	22488891.729	0.000	
93	6992902.272	22489144.831	0.000	
94	6992878.793	22489115.095	0.000	

MUODOSTUMINEN


KIINTEISTÖ	P-ALA	OSAPINTA-ALA	KIINTEISTÖ	OSA	M-ALA	KIINTEISTÖN NIMI
042 0009 0001	32751	32751	426 0001 0094	K		NLC 8
042 0009 0002	31817	31817	426 0001 0094	K		NLC 8

SITOVA TONTTIJAKO	BINDANDE TOMTINDELNING1:2000	VAASA—VASA
ASEMAKAAVA DETALJPLAN 1110	HYVÄKSYTTY/VAHVISTETTU GODKÄND/FASTSTÄLLD	KARTTALEHDET KARTEDELAR
EDELLINEN TONTTIJAKO FÖREGÅENDE TOMTINDELNING		TJNRO TINR 9053114
POHJAKARTAN HYVÄKSYI JA GRUNDKARTAN GODKÄND OCH	08.01.2021	KAUP.OSA STADSDEL 42
	TONTTIJAON LAATI TOMTINDELNINGEN UPPGJORD AV	KORTTELI KVARTER 9
LASK. RAKN. MH		TONTIT TOMTERNA 1,2
PIIRT. RITARE KA	KIINTEISTÖINSINÖÖRI FASTIGHETSINGENJÖR	MUUTT.TONTIT TOMTER SOM ÄNDRATS
TARK. GRANSK. PL	Perttu Linjama	
KAUPUNGINVALTUUSTO HYVÄKSYNYT GODKÄND AV STADSFULLMÄKTIGE		

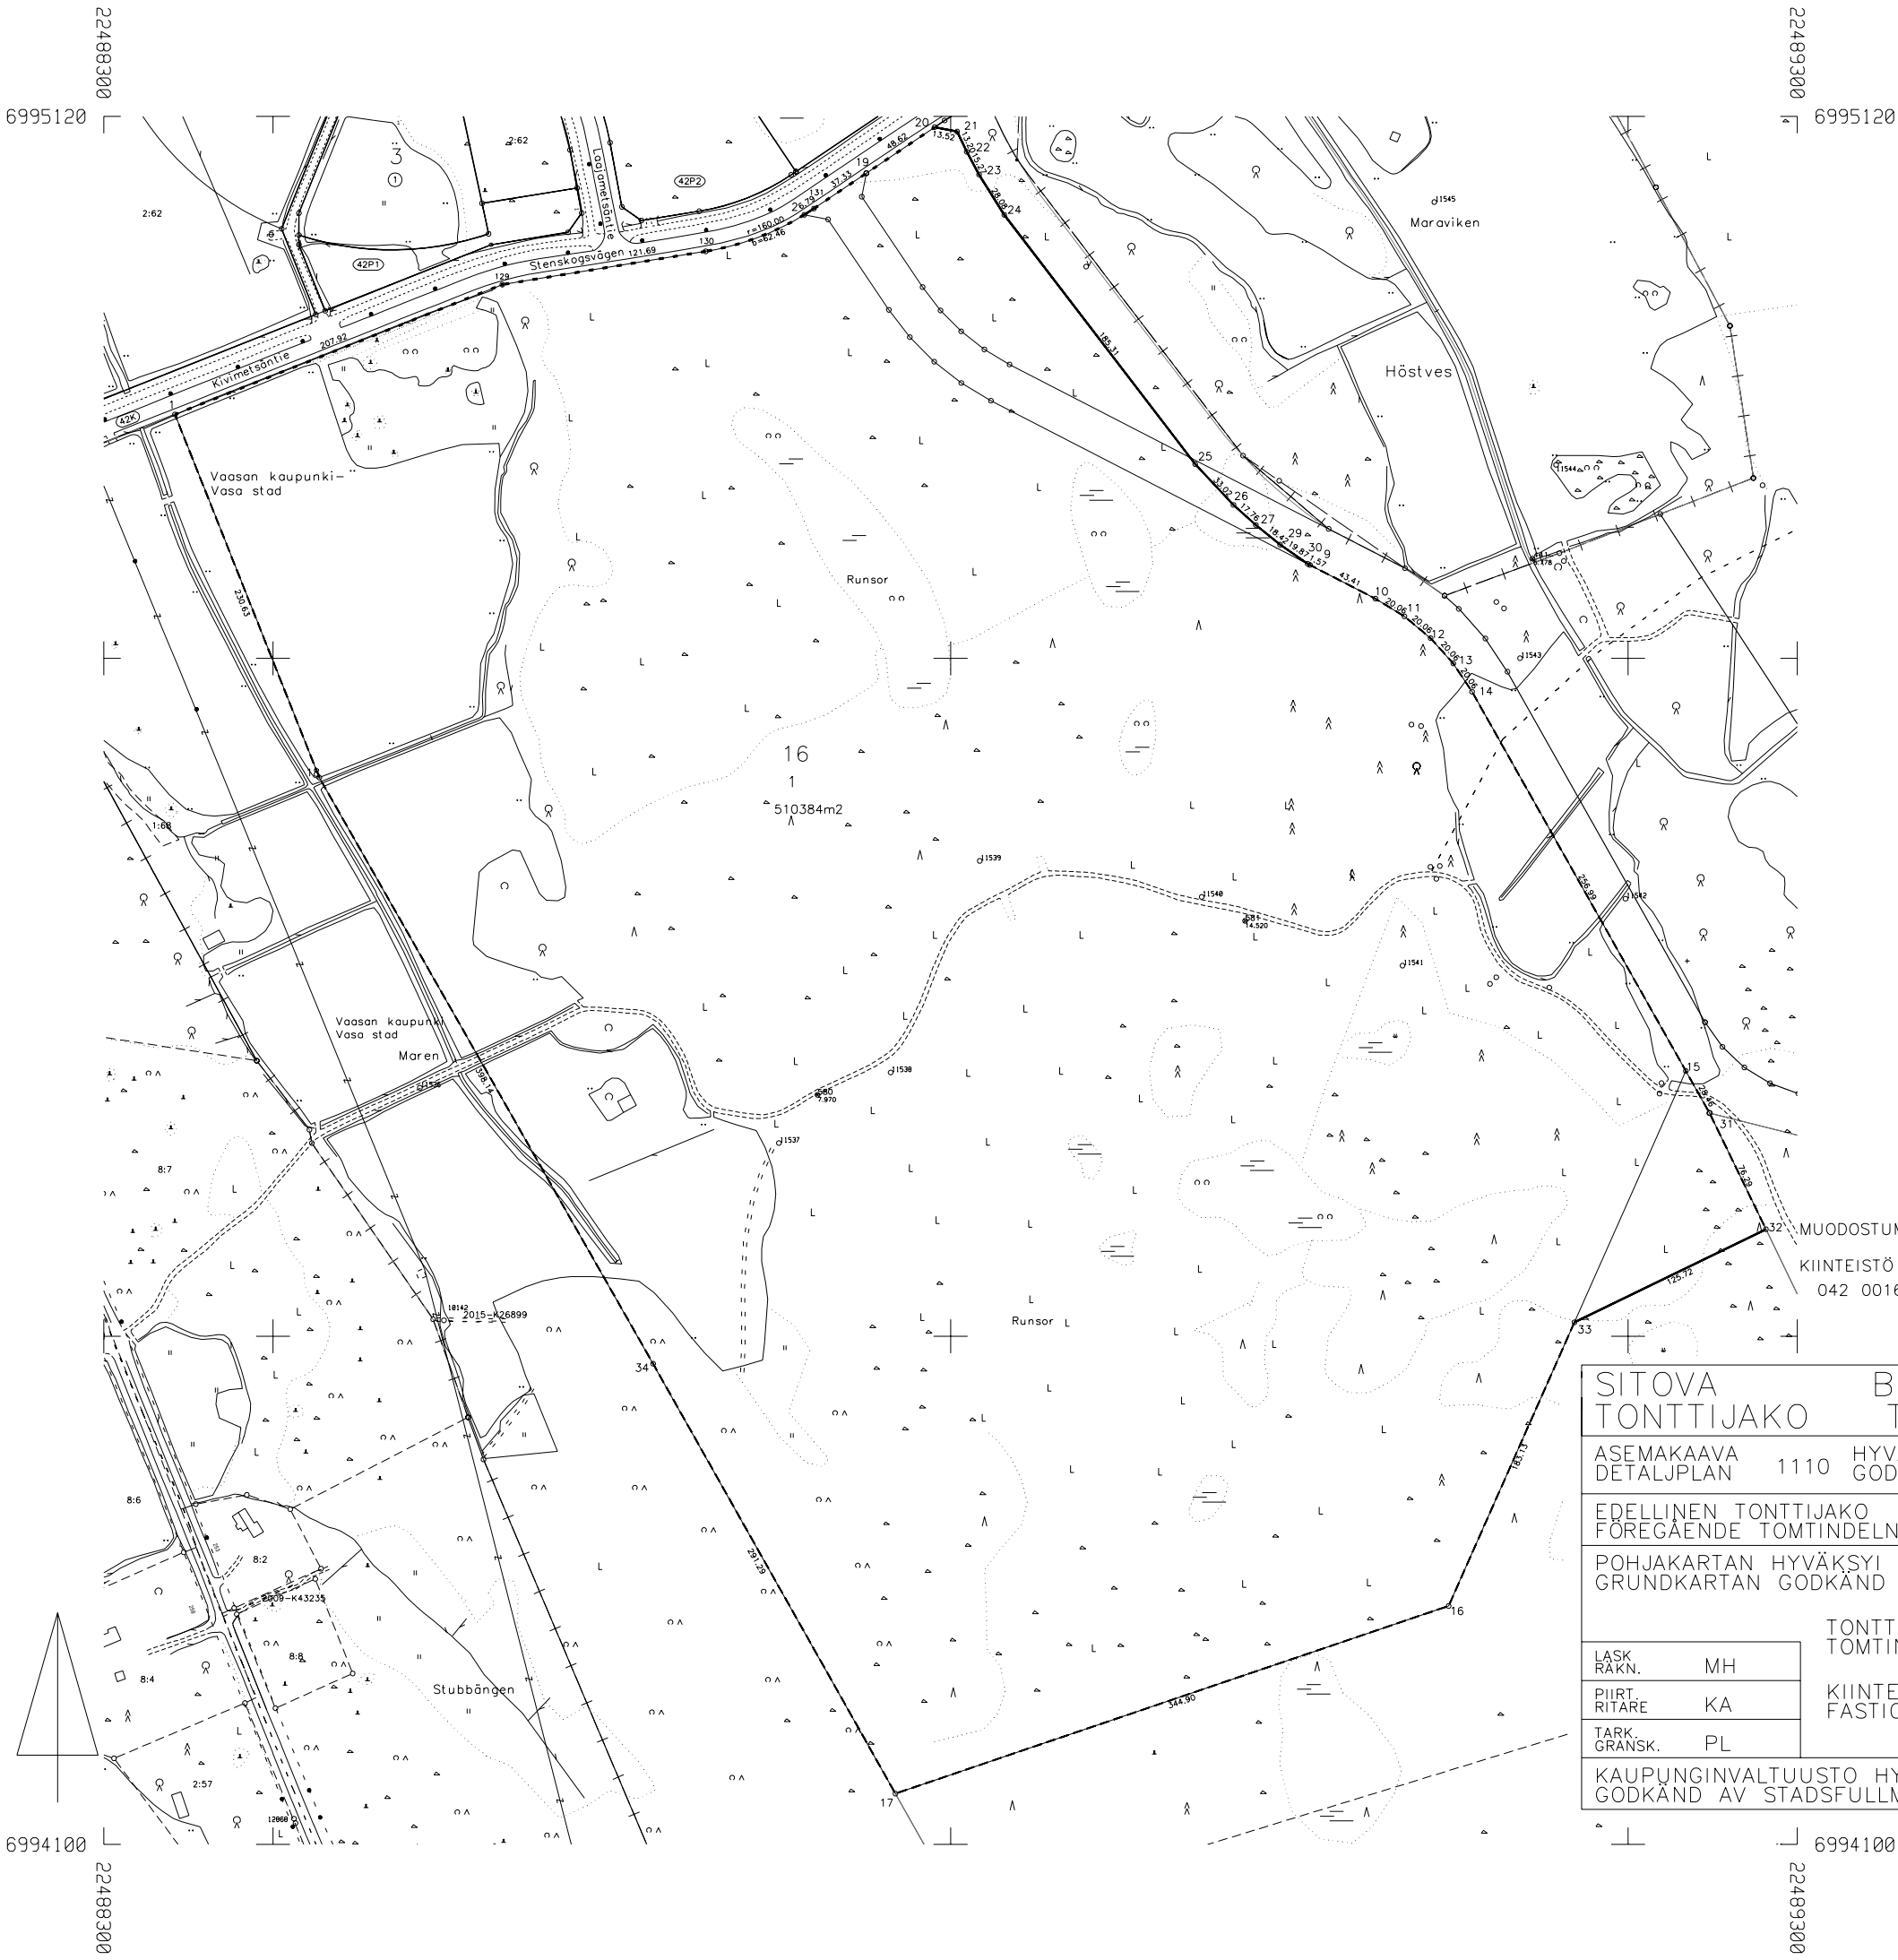

KOORDINAATTILUETTELO				KOORDINATFÖRTECKNING			
Tasokoordinaatisto/Plankoordinatsystem: ETRS-GK22				Korkeusjärjestelmä/Höjdsystem: N2000			
Nro	X	Y	Z	Laatu			
1	6994944.025	22488342.054	0.000				
2	6995061.875	22488713.634	0.000				
9	6994855.142	22489012.274	0.000				
10	6994835.272	22489050.868	0.000				
11	6994824.820	22489067.985	0.000				
12	6994811.998	22489083.406	0.000				
13	6994797.076	22489096.805	0.000				
14	6994780.369	22489107.901	0.000				
15	6994556.524	22489234.145	0.000				
16	6994240.802	22489094.084	0.000				
17	6994130.052	22488767.453	0.000				
18	6994729.725	22488427.297	0.000				
19	6995086.407	22488750.307	0.000				
20	6995113.571	22488790.628	0.000				
21	6995110.976	22488803.892	0.000				
22	6995099.054	22488809.569	0.000				
23	6995085.613	22488816.822	0.000				
24	6995061.799	22488831.710	0.000				
25	6994914.721	22488944.442	0.000				
26	6994890.637	22488967.029	0.000				
27	6994878.772	22488980.244	0.000				
29	6994867.169	22488994.551	0.000				
30	6994855.858	22489010.882	0.000				
31	6994531.731	22489248.128	0.000				
32	6994463.099	22489281.443	0.000				
33	6994408.199	22489168.345	0.000				
34	6994383.775	22488624.359	0.000				
129	6995020.650	22488535.349	0.000				
129	6995020.650	22488535.349	0.000				
130	6995040.291	22488655.444	0.000				
131	6995065.550	22488719.348	0.000				

SITOVA BINDANDE				TONTTIJAKO TOMTINDELNING1:4000				VAASA—VASA			
ASEMAKAAVA DETALJPLAN 1110				HYVÄKSYTTY/VAHVISTETTU GODKÄND/FASTSTÄLLD				KARTTALEHDET KARTADELAR 2323			
EDELLINEN TONTTIJAKO FÖREGÅENDE TOMTINDELNING								TJNRO TINR 9053115			
POHJAKARTAN HYVÄKSYI JA GRUNDKARTAN GODKÄND OCH				08.01.2021				KAUP.OSA STADSDEL 42			
				TONTTIJAON LAATI TOMTINDELNINGEN UPPGJORD AV				KORTTELI KVARTER 16			
LASK. RÄKN. MH				KIINTEISTÖINSINÖÖRI FASTIGHETSINGENJÖR Perttu Linjama				TONTIT TOMTERNA 1			
PIIRT. RITÄRE KA								MUUTT.TONTIT TOMTER SOM ÄNDRATS			
TÄRK. GRÄNSK. PL											
KAUPUNGINVALTUUSTO HYVÄKSYNYT GODKÄND AV STADSFULLMAKTIGE											

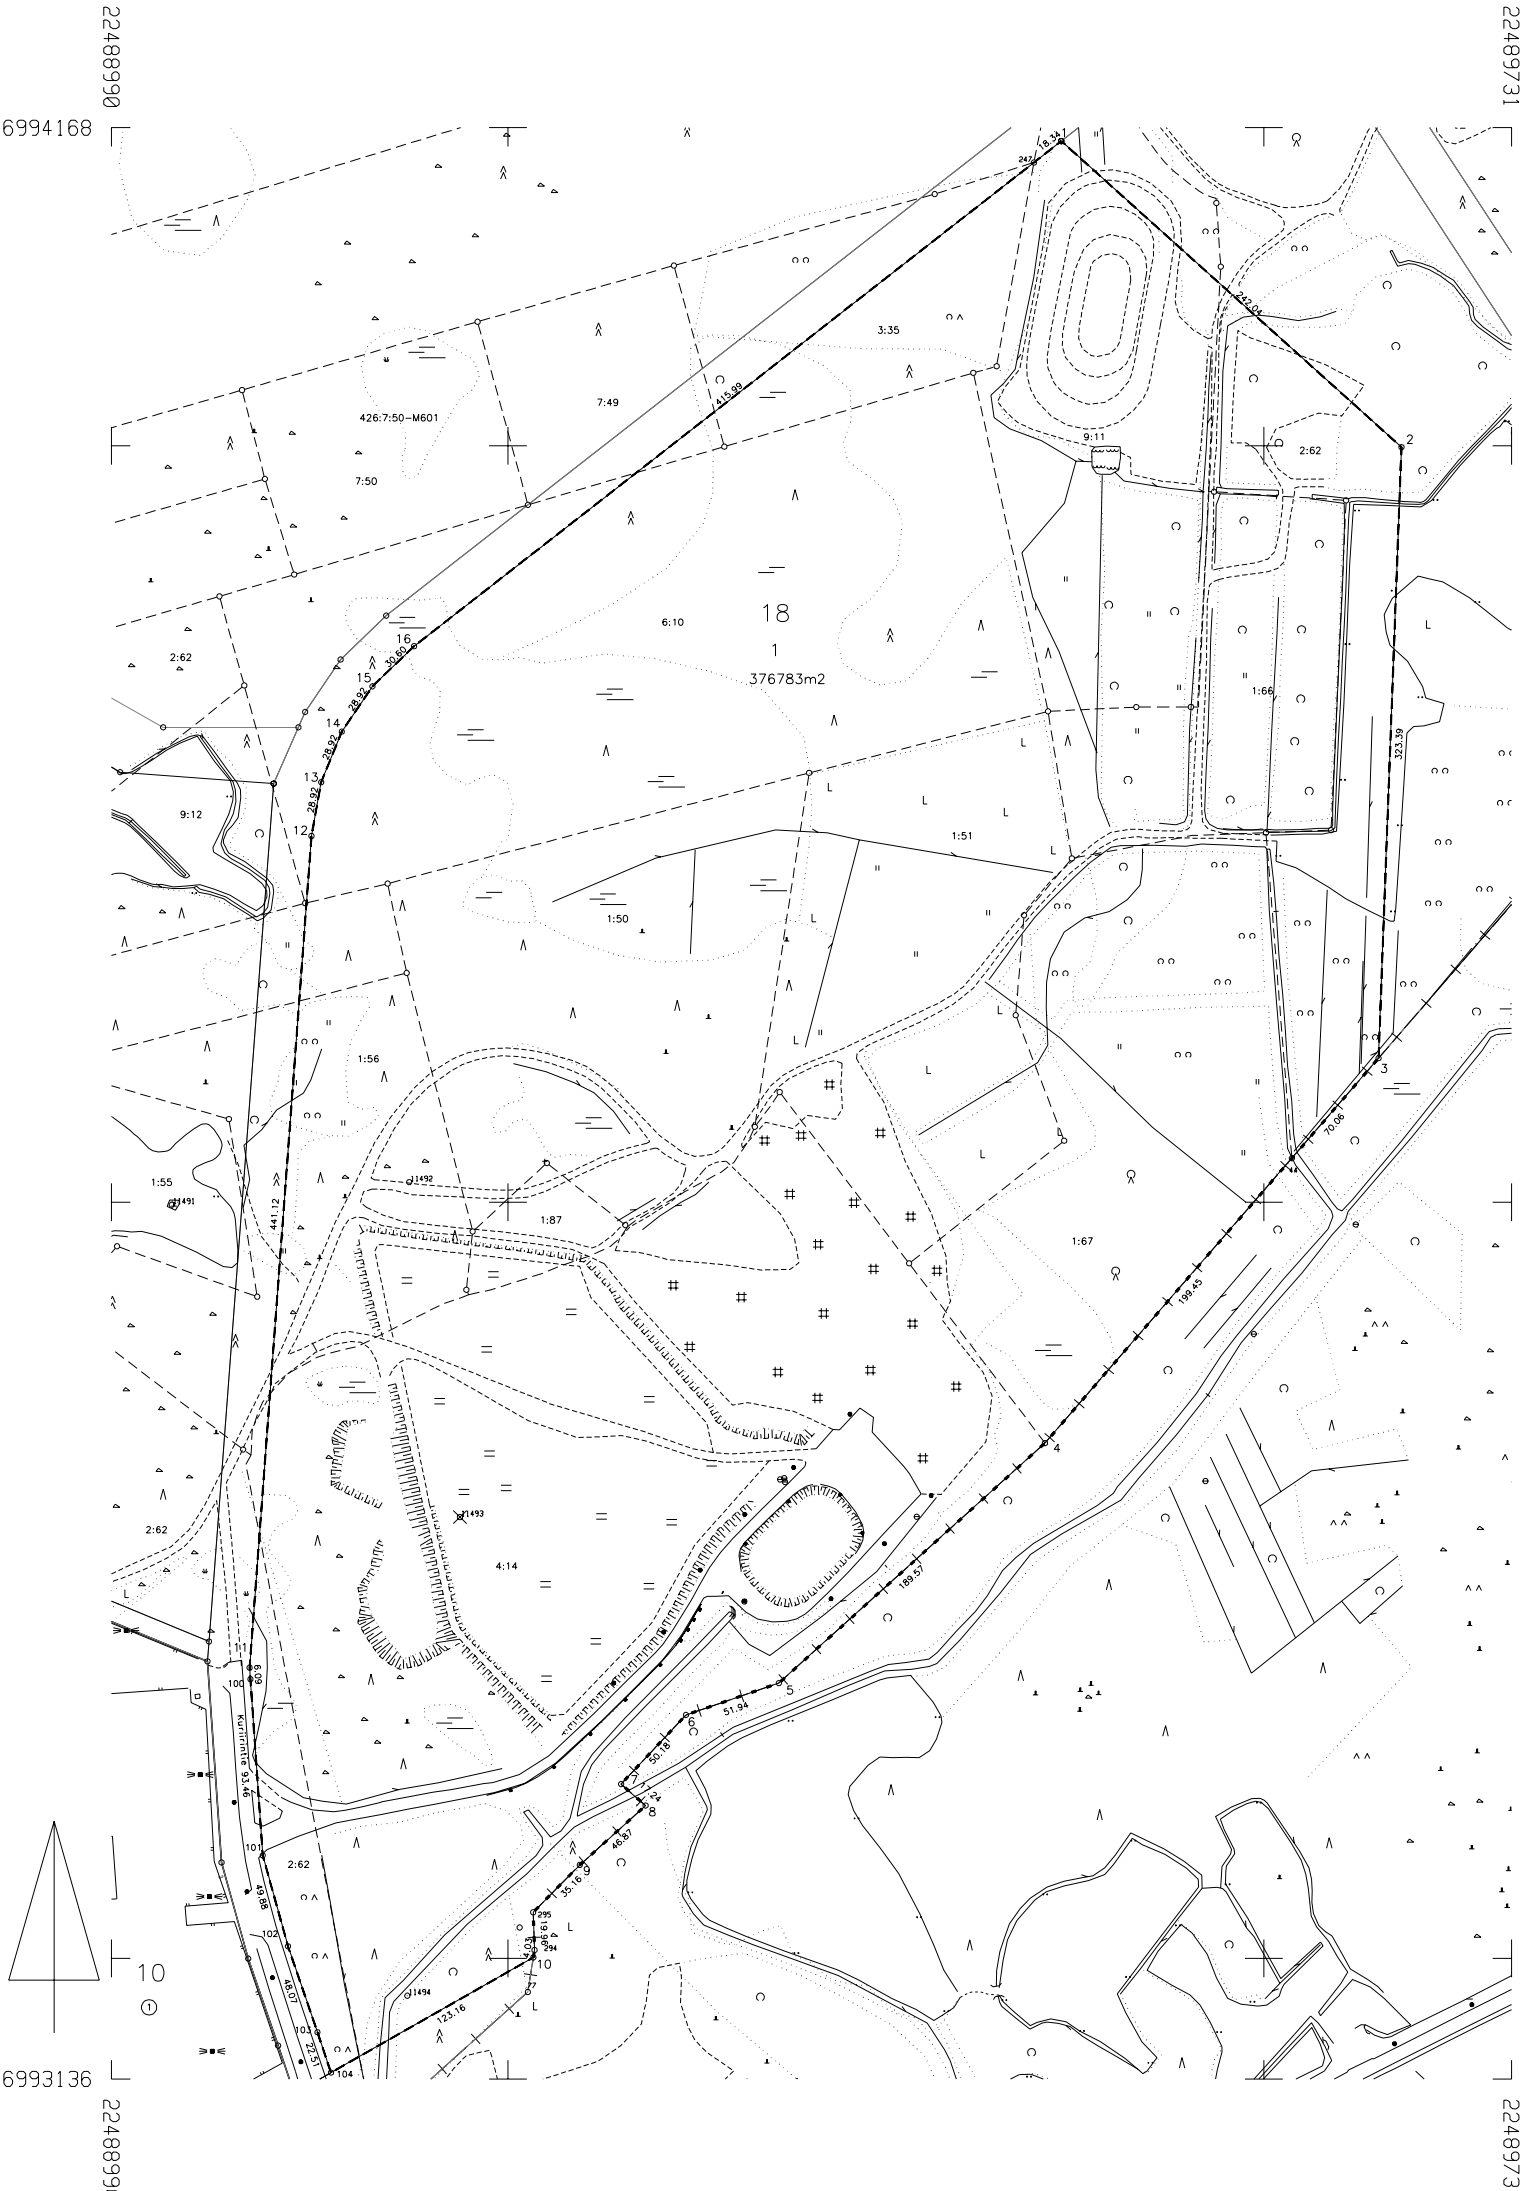


KOORDINAATTILUETTELO KOORDINATFÖRTECKNING
Tasokoordinaatisto/Plankoordinatsystem: ETRS-GK22
Korkeusjärjestelmä/Höjdsystem: N2000

Nro	X	Y	Z	Laatu
1	6994161.205	22489492.768	5.319	
2	6993999.340	22489672.718	0.000	
3	6993676.176	22489660.624	0.000	
4	6993472.522	22489484.098	0.000	
5	6993345.581	22489343.304	0.000	
6	6993328.750	22489294.165	0.000	
7	6993292.165	22489259.823	0.000	
8	6993280.824	22489272.807	0.000	
9	6993249.418	22489238.017	0.000	
10	6993200.462	22489213.398	0.000	
11	6993353.746	22489063.278	0.000	
12	6993793.650	22489096.018	0.000	
13	6993822.106	22489101.152	0.000	
14	6993848.885	22489112.063	0.000	
15	6993872.827	22489128.277	0.000	
16	6993894.065	22489150.308	0.000	
44	6993623.234	22489614.735	0.000	
100	6993347.672	22489063.702	0.000	
101	6993254.439	22489070.237	0.000	
102	6993206.377	22489083.594	0.000	
103	6993160.904	22489099.192	0.000	
104	6993139.559	22489106.344	0.000	
247	6994149.926	22489478.308	0.000	
294	6993204.443	22489214.028	0.000	
295	6993224.388	22489213.318	0.000	

MUODOSTUMINEN

KIIINTEISTÖ	P-ALA	OSAPINTA-ALA	KIIINTEISTÖ	OSA	M-ALA	KIIINTEISTÖN NIMI
042 0018 0001	376783	36142	426 0001 0050	K		PÄTT
		32760	426 0001 0051	K		BJÖRKLUND
		15976	426 0001 0056	K		STENSKOG
		18313	426 0001 0066	K		TRÄSKÄNG
		36706	426 0001 0067	K		BÅSK II
		3203	426 0001 0087	K		RUNSOR
		28623	426 0002 0062	K		EMMA
		9237	426 0003 0035	K		TALLSKOG
		107050	426 0004 0014	K		BÅSK
		59972	426 0006 0010	K		SIMONS II
		465	426 0007 0049	K		LUND
		28336	426 0009 0011	K		BÅSK III

SITOVA TONTTIJAKO		BINDANDE TOMTINDELNING1:4000		VAASA-VASA	
ASEMAKAAVA DETALJPLAN		1110 HYVÄKSYTTY/VAHVISTETTU GODKÄND/FASTSTÄLLD		KARTTALEHDET KARTEDELAR	
EDELINEN TONTTIJAKO FÖREGÅENDE TOMTINDELNING				TJNR TINR	
POHJAKARTAN HYVÄKSYI JA GRUNDKARTAN GODKÄND OCH		08.01.2021		KAUP.OSA STADSDEL	
LASK. RÄKN.		MH		42	
PIIRT. RITÄRE		KA		KORTTELI KVARTER	
TÄRK. GRÄNSK.		PL		18	
		TONTTIJAON LAATI TOMTINDELNINGEN UPPGJORD AV		TONTIT TOMTERNA	
		KIIINTEISTÖINSINÖÖRI FASTIGHETSINGENJÖR		1	
		Perttu Linjama		MUUTT.TONTIT TOMTER SOM ÄNDRATS	
KAUPUNGINVALTUUSTO HYVÄKSYNYT GODKÄND AV STADSFULLMÄKTIGE					

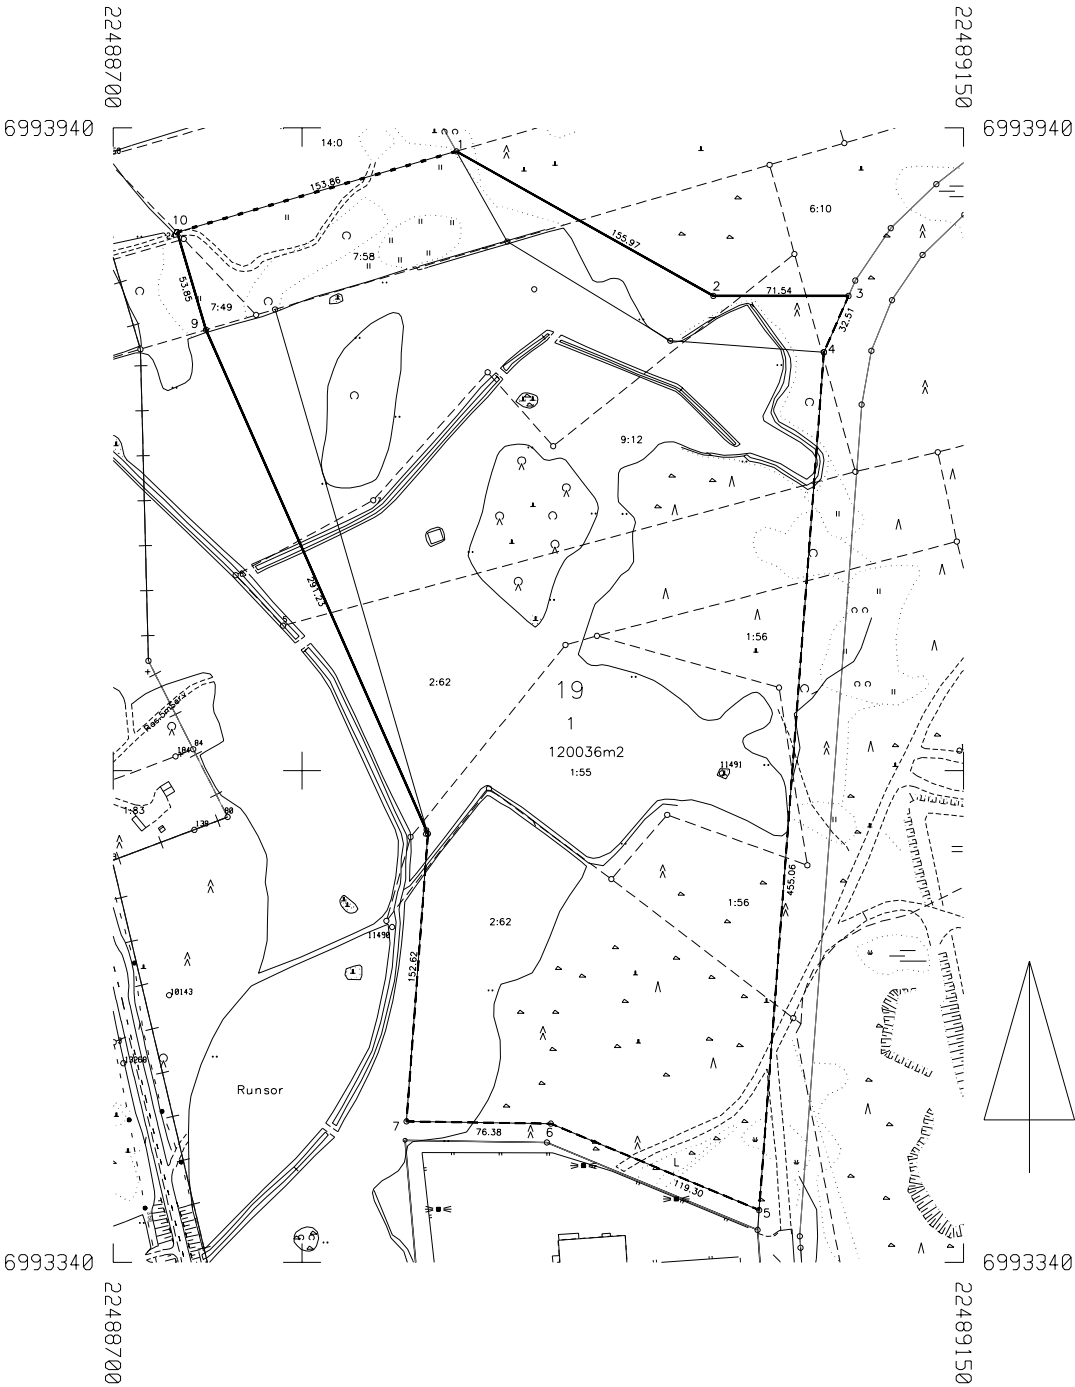

COORDINATILUETTELO KOORDINATFÖRTECKNING
Tasokoordinaatisto/Plankordinatsystem: ETRS-GK22
Korkeusjärjestelmä/Höjdsystem: N2000

Nro	X	Y	Z	Laatu
1	6993927.605	22488881.629	0.000	
2	6993851.131	22489017.564	0.000	
3	6993851.131	22489089.099	0.000	
4	6993821.359	22489076.048	0.000	
5	6993367.593	22489041.782	0.000	
6	6993413.305	22488931.589	0.000	
7	6993414.493	22488855.212	0.000	
8	6993566.695	22488866.540	0.000	
9	6993833.196	22488749.110	0.000	
10	6993884.835	22488733.830	0.000	
24	6993884.835	22488733.830	0.000	

MUODOSTUMINEN

KIINTEISTÖ	P-ALA	OSAPINTA-ALA	KIINTEISTÖ	OSA	M-ALA	KIINTEISTÖN NIMI
042 0019 0001	120036	15023	426 0001 0055	K		THORS II
		8376	426 0001 0056	K		STENSKOG
		65109	426 0002 0062	K		EMMA
		352	426 0006 0010	K		SIMONS II
		741	426 0007 0049	K		LUND
		5	426 0007 0050	K		SÖDERBACK
		8879	426 0007 0058	K		BACK
		21551	426 0009 0012	K		THORS III

SITOVA TONTTIJAKO	BINDANDE TOMTINDELNING1:4000	VAASA-VASA
ASEMAKAAVA DETALJPLAN	1110 HYVÄKSYTTY/VAHVISTETTU GODKÄND/FASTSTÄLLD	KARTTALEHDET KARTELLER 2223
EDellinen TONTTIJAKO FÖREGÅENDE TOMTINDELNING		TJNRO TINR 9053117
POHJAKARTAN HYVÄKSYI JA GRUNDKARTAN GODKÄND OCH	08.01.2021	KAUP.OSA STADSDEL 42
	TONTTIJAON LAATI TOMTINDELNINGEN UPPGJORD AV	KORTTELI KVARTER 19
LASK. RAKN. MH		TONTIT TOMTERNA 1
PIIRT. RITÄRE KA	KIINTEISTÖINSINÖÖRI FASTIGHETSINGENJÖR	MUUTT.TONTIT TOMTER SOM ÄNDRATS
TARK. GRANSK. PL	Perttu Linjama	
KAUPUNGINVALTUUSTO HYVÄKSYNYT GODKÄND AV STADSFULLMÄKTIGE		



KOORDINAATTILUETTELO KOORDINATFÖRTECKNING
Tasukoordinaatisto/Plankoordinatsystem: ETRS-GK22
Korkeusjärjestelmä/Höjdsystem: N2000

Nr	Körkészteljesítmény/módszer	N2000	Laatu
1	6994885.225	22489219.076	0,000
2	6995202.045	22489190.981	0,000
3	6995510.872	22489210.261	0,000
4	6995464.110	22489150.000	0,000
5	6995483.357	22489455.975	0,000
6	6995506.112	22489468.533	0,000
7	6995532.960	22489479.506	0,000
8	6995187.136	22490325.570	0,000
9	6995135.669	22490404.024	0,000
10	6995061.244	22490540.829	0,000
11	6995046.315	22490567.704	0,000
12	6994771.982	22490284.462	0,000
13	6993910.899	22489862.789	0,000
14	6993921.669	22489850.655	0,000
15	6993934.110	22489840.814	0,000
28	6994701.867	22490181.2638	0,000
31	6994410.180	22490406.102	0,000
32	6994376.400	22490365.450	0,000
33	6994299.098	22489970.000	0,000
34	6994034.879	22489974.206	0,000
35	6993990.445	22489934.251	0,000
36	6994500.029	22489470.877	5,315
37	6994672.585	22490702.182	0,000
38	6994906.503	22489274.000	0,000
39	6994996.319	22489260.136	0,000
40	6995078.076	22489263.000	0,000
41	6995161.662	22489171.028	0,000
41	6995177.022	22489178.777	0,000
42	6995296.231	22489264.190	0,000

MUODOSTUMINEN										
KIINTEISTÖ		P-ALA	OSAPINTA-ALA	KIINTEISTÖ		OSA	M-ALA	KIINTEISTÖN NIMI		
042	0017	0001	1415294	19	416	0001	0068	K	VAASAN KAUPUNKI	- VA
			76662	425	0004	0045			LINDENMÄN	
			34034	425	0006	0012	K		LÖNGSTEN	
			113468	426	0002	0030	K		STORBJÖRK	
			63441	426	0002	0032	K		BJÖRKSTÅNG	
			752386	426	0002	0062	K		EMMA	
			98602	426	0003	0037	K		HÄGGLUND	
			117548	426	0006	0011	K		SIMONS	
			60495	426	0007	0081	K		TÄLLMOSSEN	
			98639	426	0016	0000	K		ULRIKSBACK	

SITOVA TONTTILAJAKO		BINDANDE TOMTINDELNING1:4000		VAASA-VAASA	
ASEMAKAAVA DETALJPLAN		1110	HYVÄKSYTTY /VAHVISTETTU GODKÄND /FASTSTÄLLD		KARTTALEHDET, KARTELADELAR 2323
EDELINEN FOREGAENDE		TOMTINDELNING		TJUNRO TINR	9053118
POHJAKARTAN GRUNDKARTAN		HYVÄKSYI JA GODKÄND OCH	08.01.2021	KAUP.OSA STADSEDEL	42
		TONTTILAJAON LAATI TOMTINDELNINGEN		KORTTELI KVARTER	17
LASKI RÄKN.		MH	UPPGJÖRD AV	TONTTIN TOMTERNA	1
PIIRIT RITARE		KA	KIINTEISTÖINSINÖÖRI FASTIGHETSSINGENJÖR	MUUTTILINTA TOMTER SOM ÄNDRATS	
TÄRKK. GRANSK.		PL	Perttu Linjama		
KÄYPPÖINVAALTOUSTO HYVÄKSYNT GODKÄND AV STADSRÄD					